


INQUADRAMENTO GENERALE 1:10000

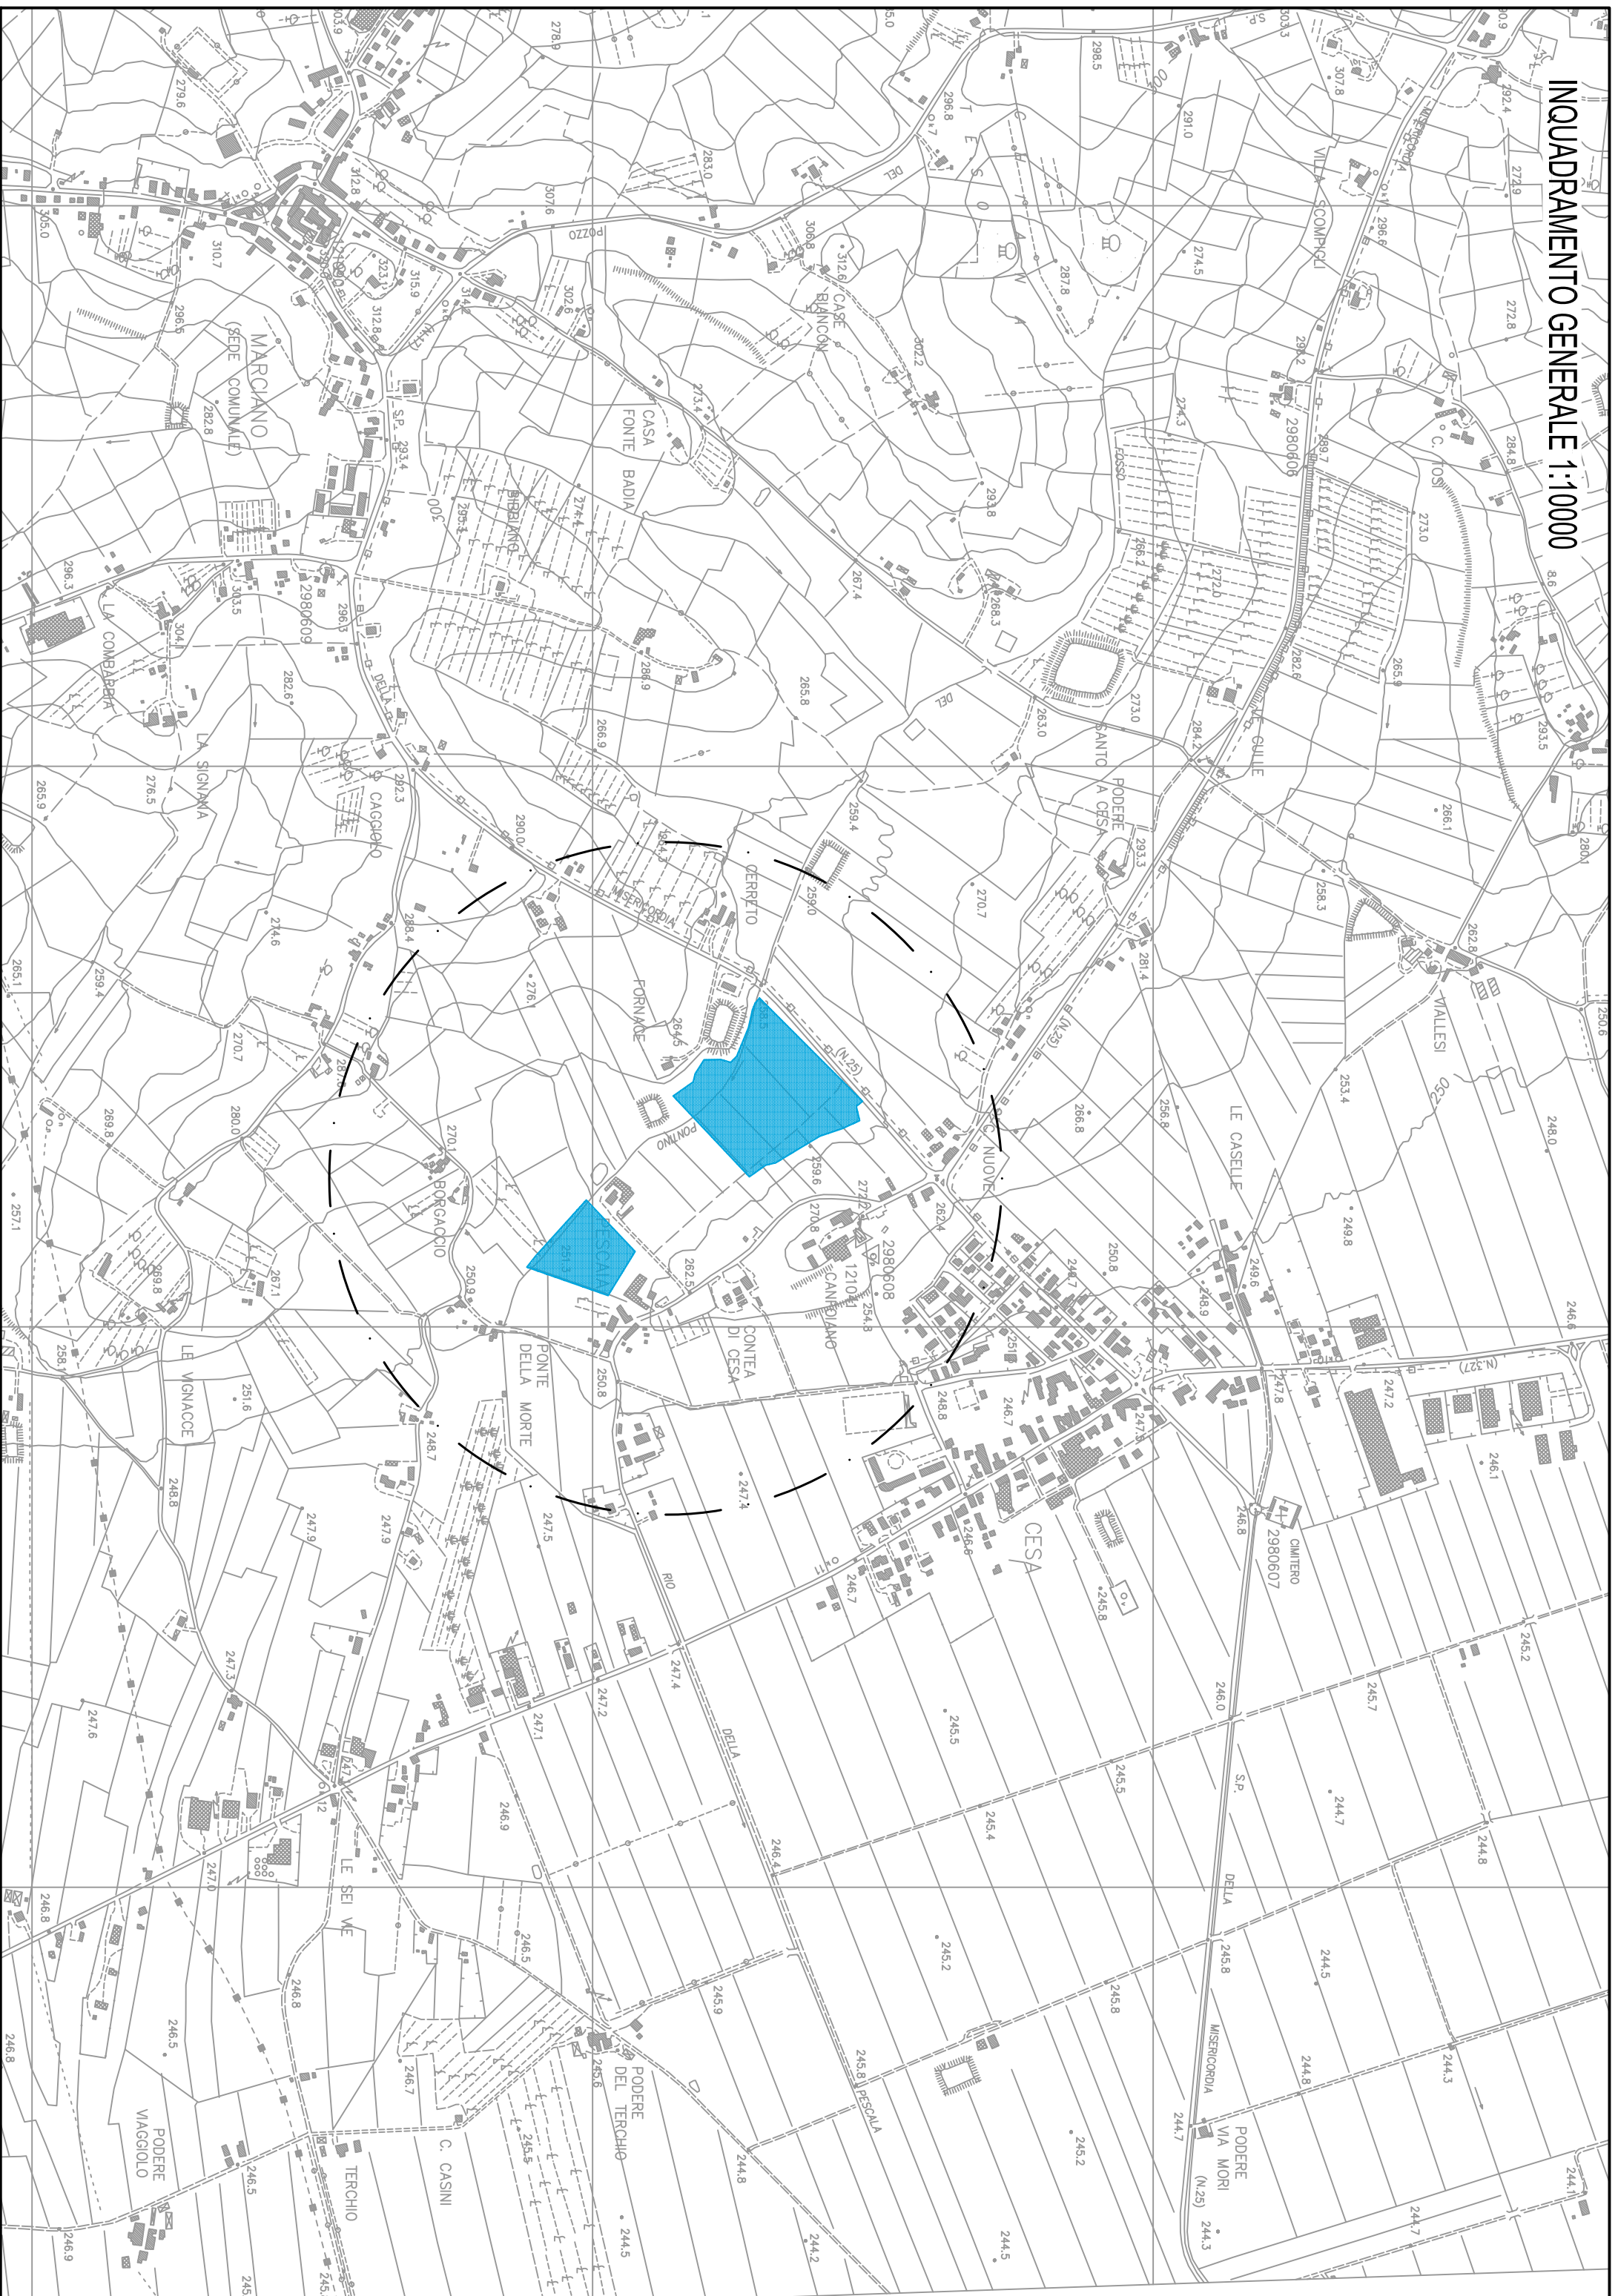

PRATICA N.:

ING. RODOLFO GIACCHI
VIA DELLA CHIESA, 18 - 50125 FIRENZE - TEL. 055 0948177 - FAX 055 0948194
e-mail: studiogiacchi@gmail.com

COMITENTE:

ING. ELISA NUCCI

UBICAZIONE:

COMUNE DI MARCIANO DELLA CHIANA - LOC. PESCAIA (PROVINCIA DI AREZZO)

TITOLO PROGETTO:

**CASSA DI LAMINAZIONE SUL RIO PESCAIA PREVISTA NEL
PROGETTO DEFINITIVO - DICEMBRE 2022 DEL RIASSETTO IDRAULICO
DEI RII ATTRAVERSANTI IL NUCLEO ABITATO DI CESA (AR)**

OGGETTO:

INQUADRAMENTO ZONE DI INTERVENTO

ELABORATO N.:
1
SCALA:
1:10000
DATA:
MARZO 2023
FILE: IWK_02.dwg

IL COMMITTENTE:

IL PROGETTISTA: **ING. RODOLFO GIACCHI**
ELABORAZIONE SIS E MODELLO IZHEC: **DOTT. FORESTALE EMANUELE GIACCHI**

REVISIONE	DATA	DESCRIZIONE	REDAITTO	VERIFICATO	APPROVATO
A	settembre 2022	EMISSIONE			
B	marzo 2023	REVISIONE A SEGUITO PROGETTO DEFINITIVO			