PLANIMETRIA 1:2000

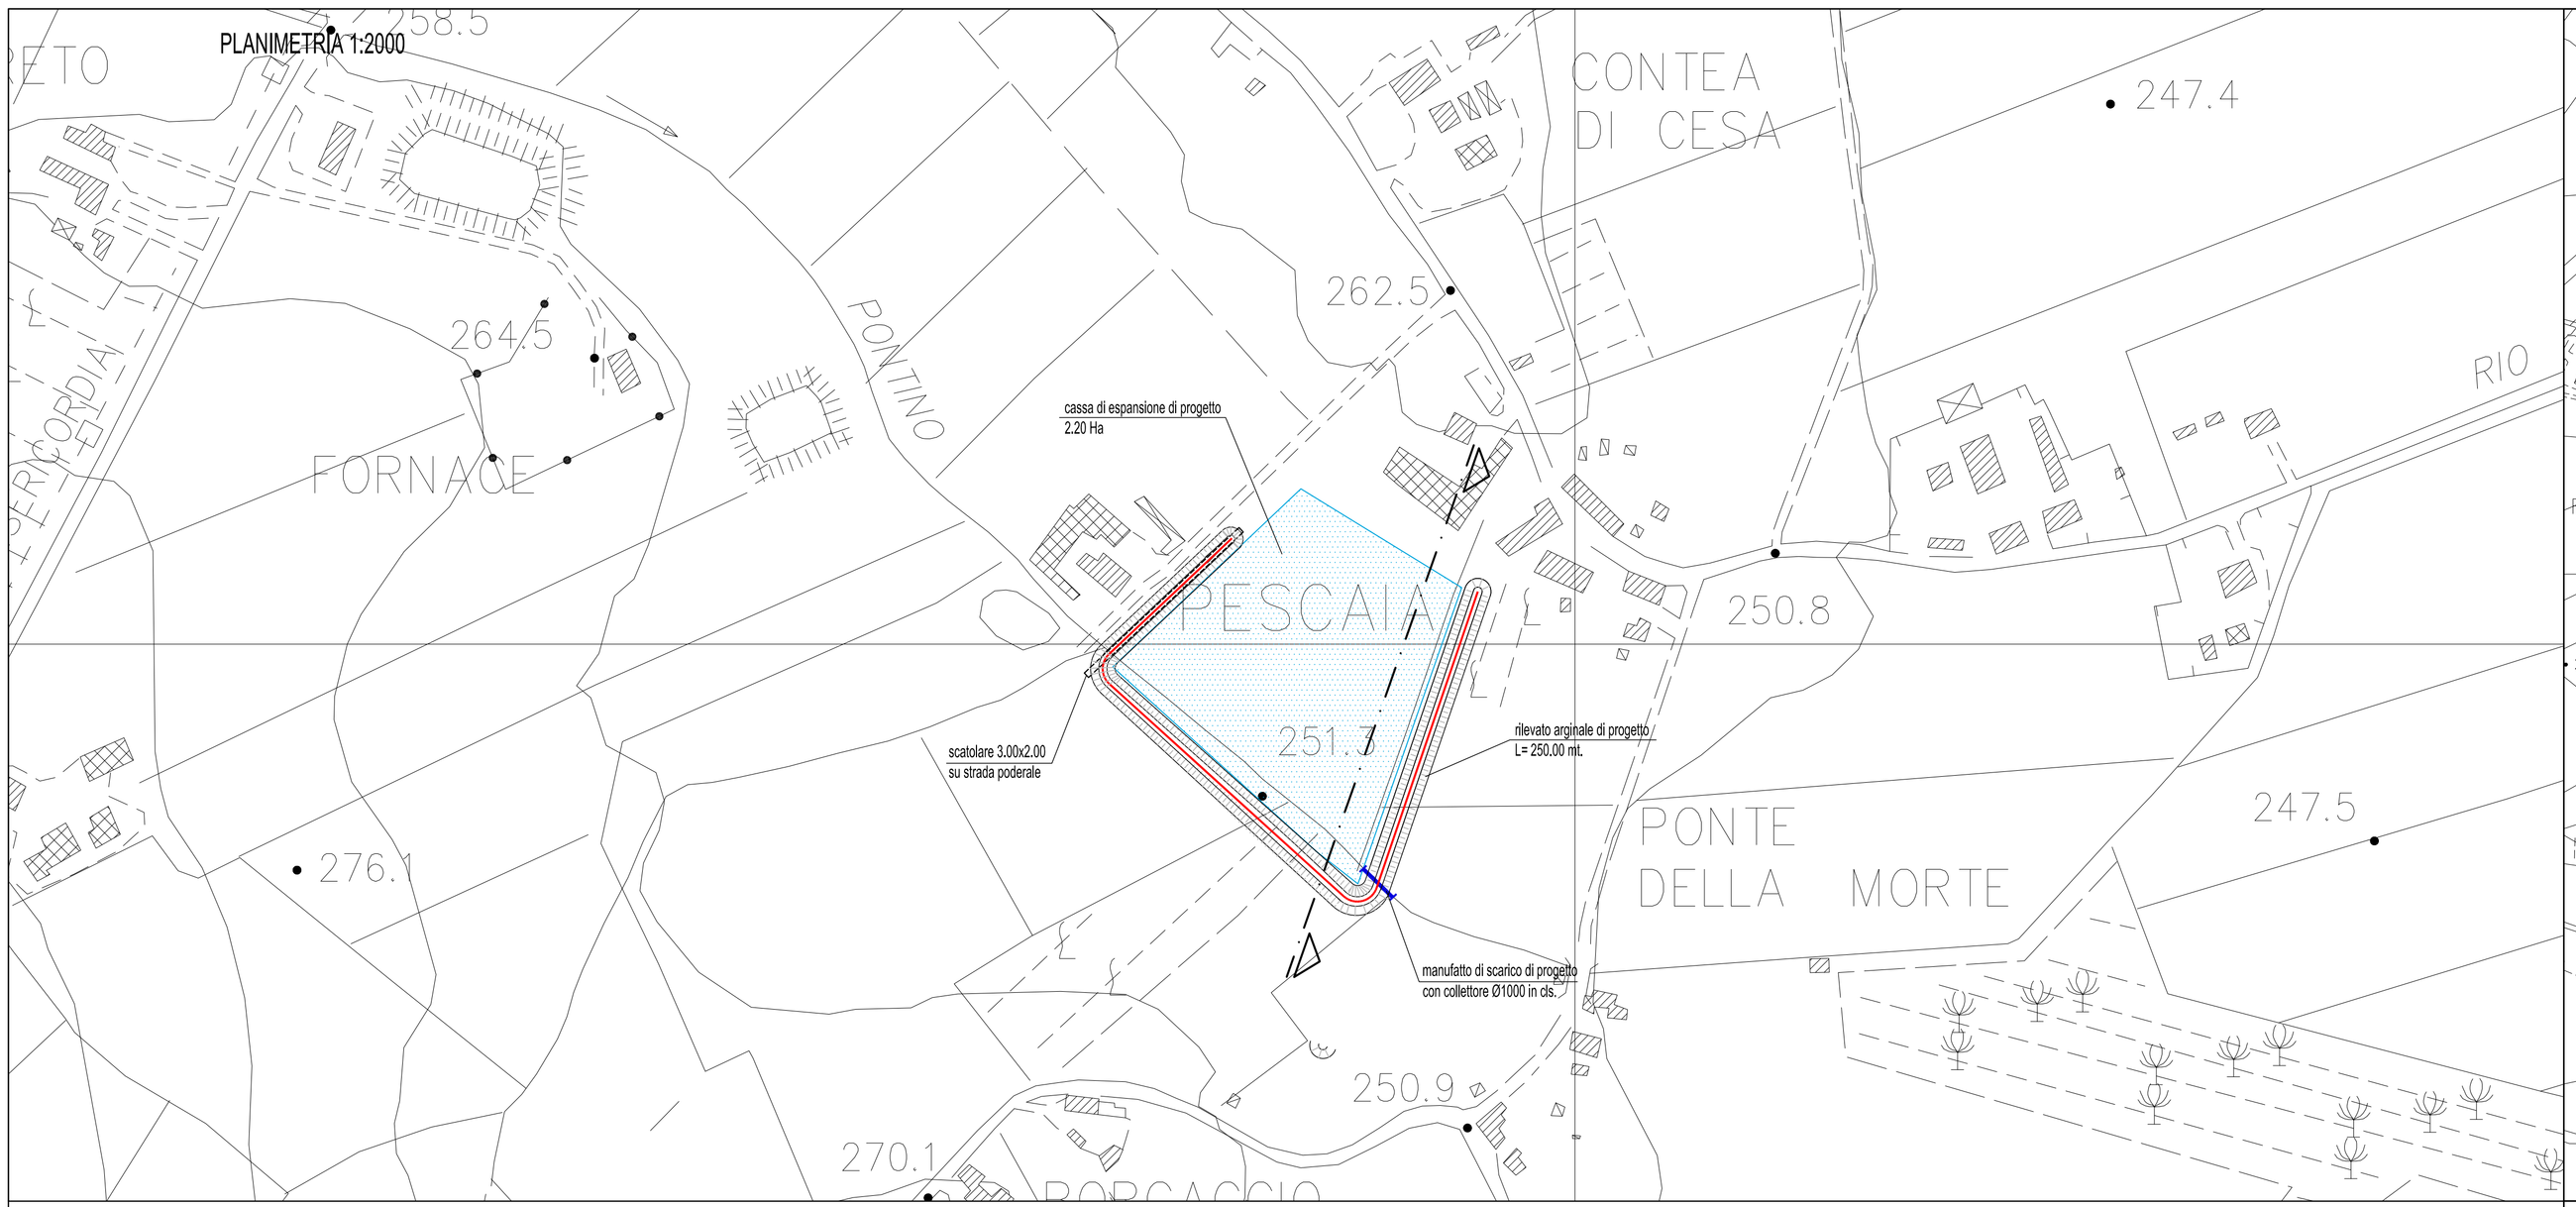

PLANIMETRIA GENERALE 1:5000

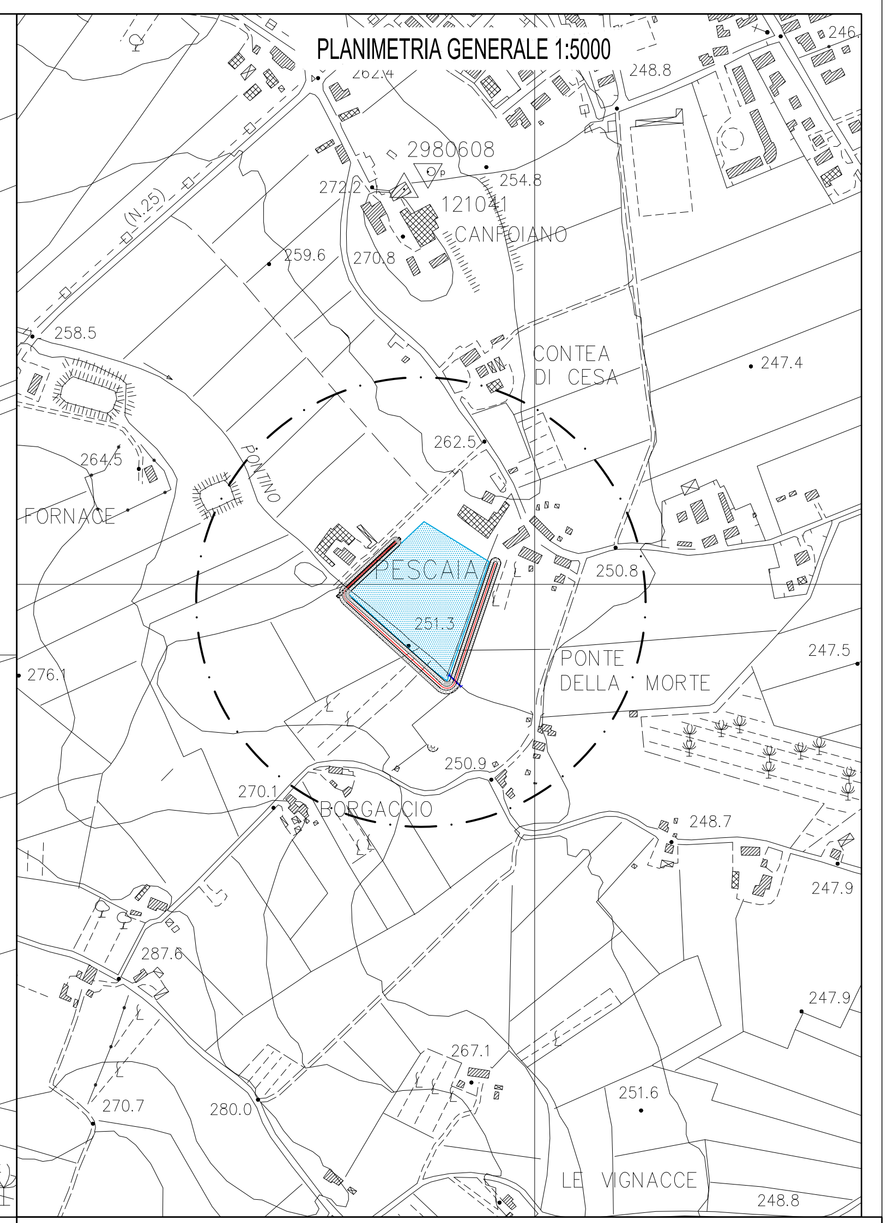

SEZIONE TRASVERSALE CASSA DI ESPANSIONE

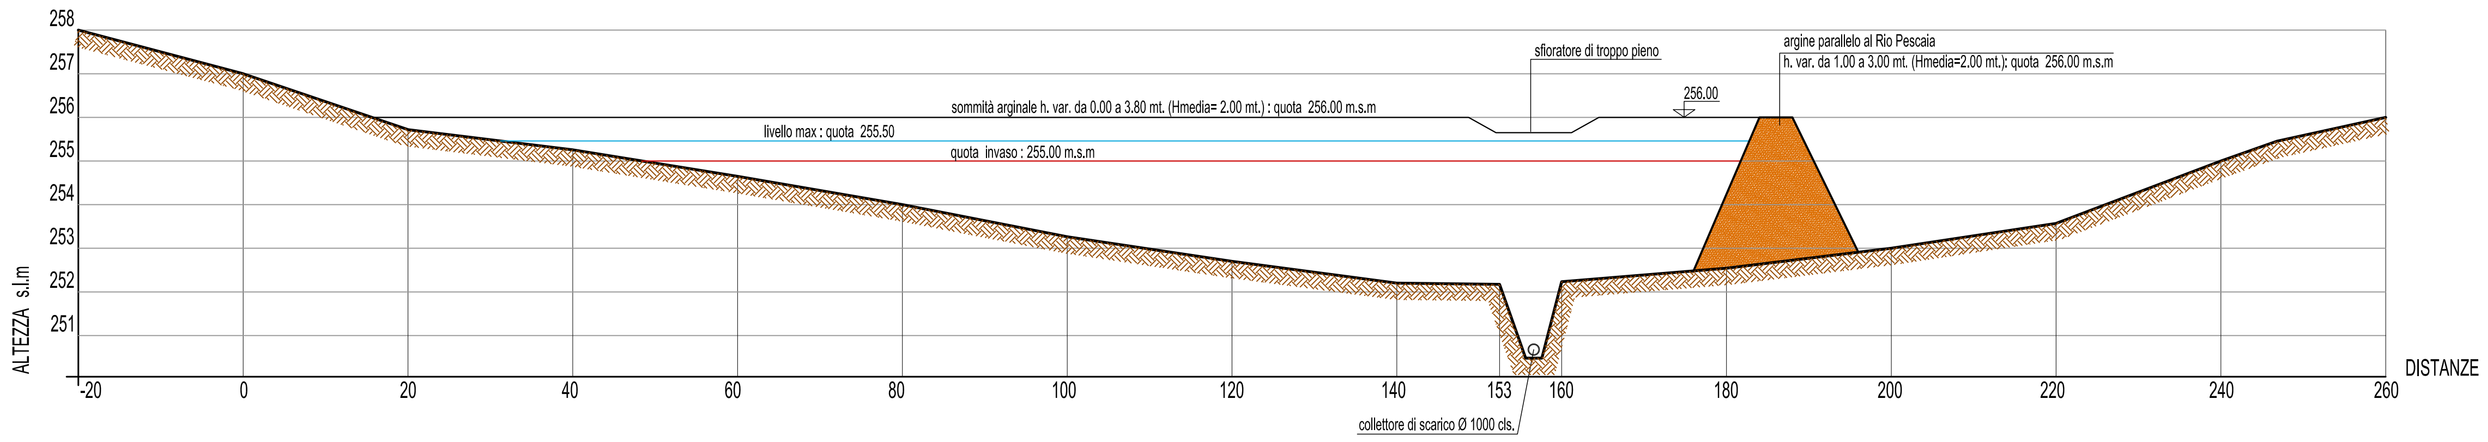

PART. RILEVATO ARGINALE

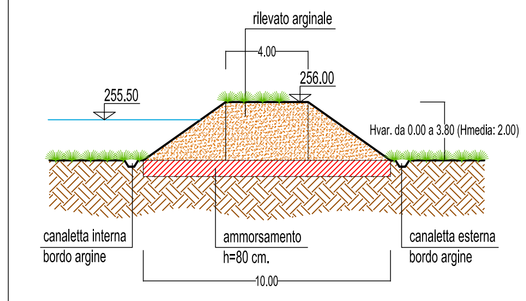

PART. CANALE DI SFIORO
E MANUFATTO DI SCARICO

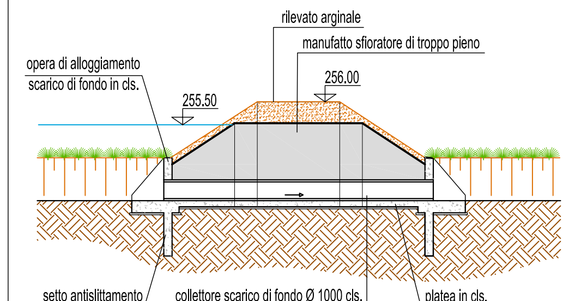

ING. RODOLFO GIACHI
VIA DELLA CHIESA, 18 * 50125 FIRENZE * TEL. 055 0948127 * FAX 055 0948194
e-mail : studiogiachi54@gmail.com

PRATICA N:

COMMITTENTE:
ING. ELISA NUCCI

UBICAZIONE:
COMUNE DI MARCIANO DELLA CHIANA - LOC. PESCAIA (PROVINCIA DI AREZZO)

TITOLO PROGETTO:
CASSA DI LAMINAZIONE SUL RIO PESCAIA PREVISTA NEL PROGETTODEFINITIVO - DICEMBRE 2022 DEL RIASSETTO IDRAULICO DEI RII ATTRAVERSANTI IL NUCLEO ABITATO DI CESA (AR)

OGGETTO:
OSSERVAZIONI AL PROGETTO DEFINITIVO:
CASSA DI LAMINAZIONE LOC. PESCAIA
IPOTESI 2

ELABORATO N.: 3

SCALA:

DATA : MARZO 2023

COD. PROG:

FILE: tav. 02.dwg

IL COMMITTENTE :

IL PROGETTISTA : ING. RODOLFO GIACHI
ELABORAZIONE GIS E MODELLAZIONE HEC: DOTT. FORESTALE EMANUELE GIACHI

REVISIONE	DATA	DESCRIZIONE	DISEGNATO	CONTROLLATO	APPROVATO
A	settembre 2022	EMISSIONE			
B	marzo 2023	REVISIONE A SEGUITO PROGETTO DEFINITIVO			