## Sez. 75

| | |
|---|---|
| Scavo | 4,60 mq |
| Riporto | 0,50 mq |

dir. X - scala 1:100
dir. Y - scala 1:100

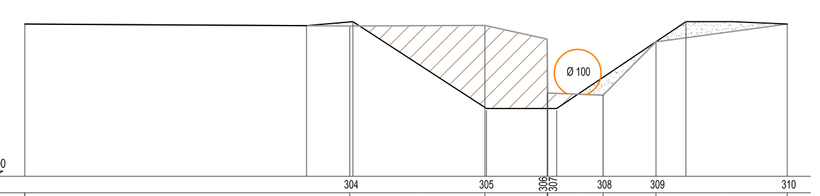


| | | |