Corografia generale di inquadramento - Scala 1:25.000
Estratto Carta Topografica Regione Toscana scala 1:25.000, foglio n° 288b

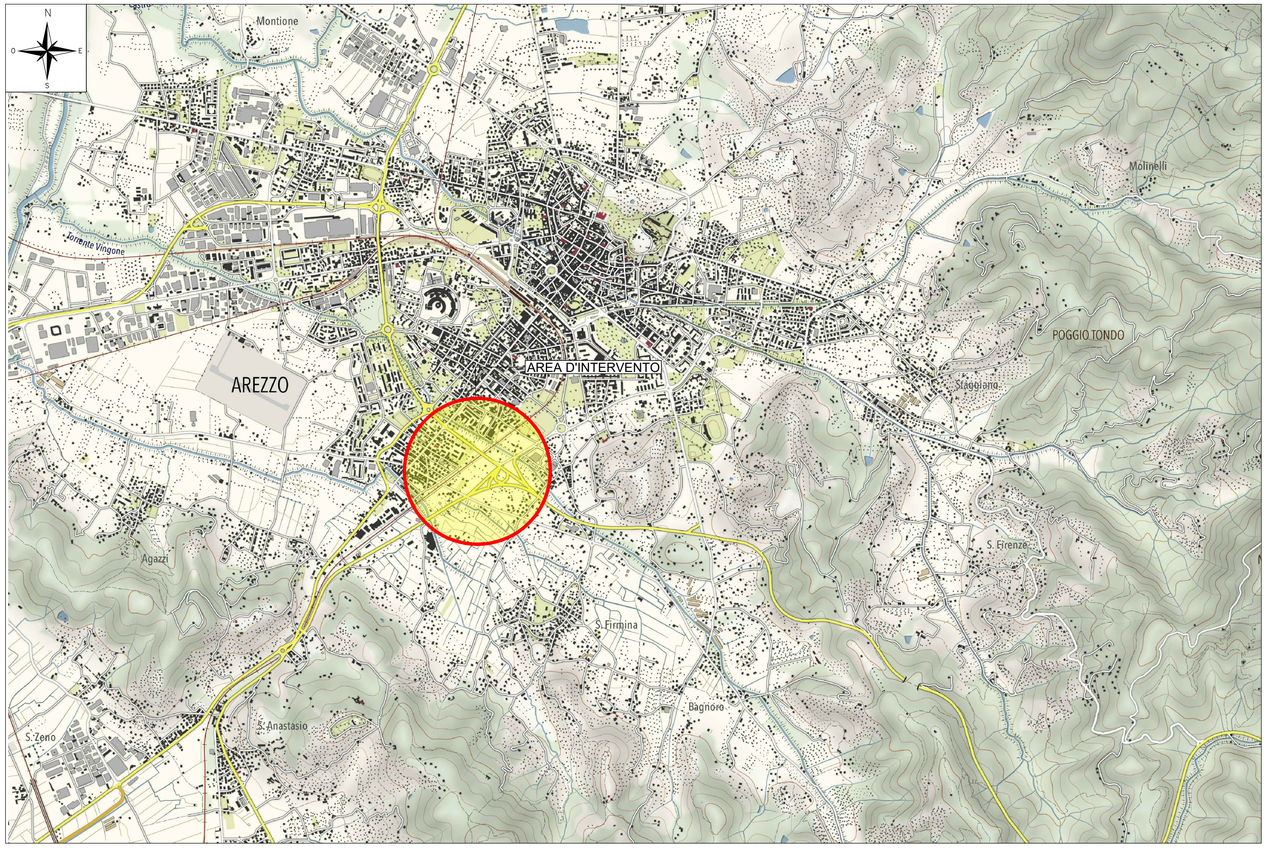

Corografia - Scala 1:10.000
Estratto Carta Tecnica Regionale scala 1:10.000, foglio n° 288150

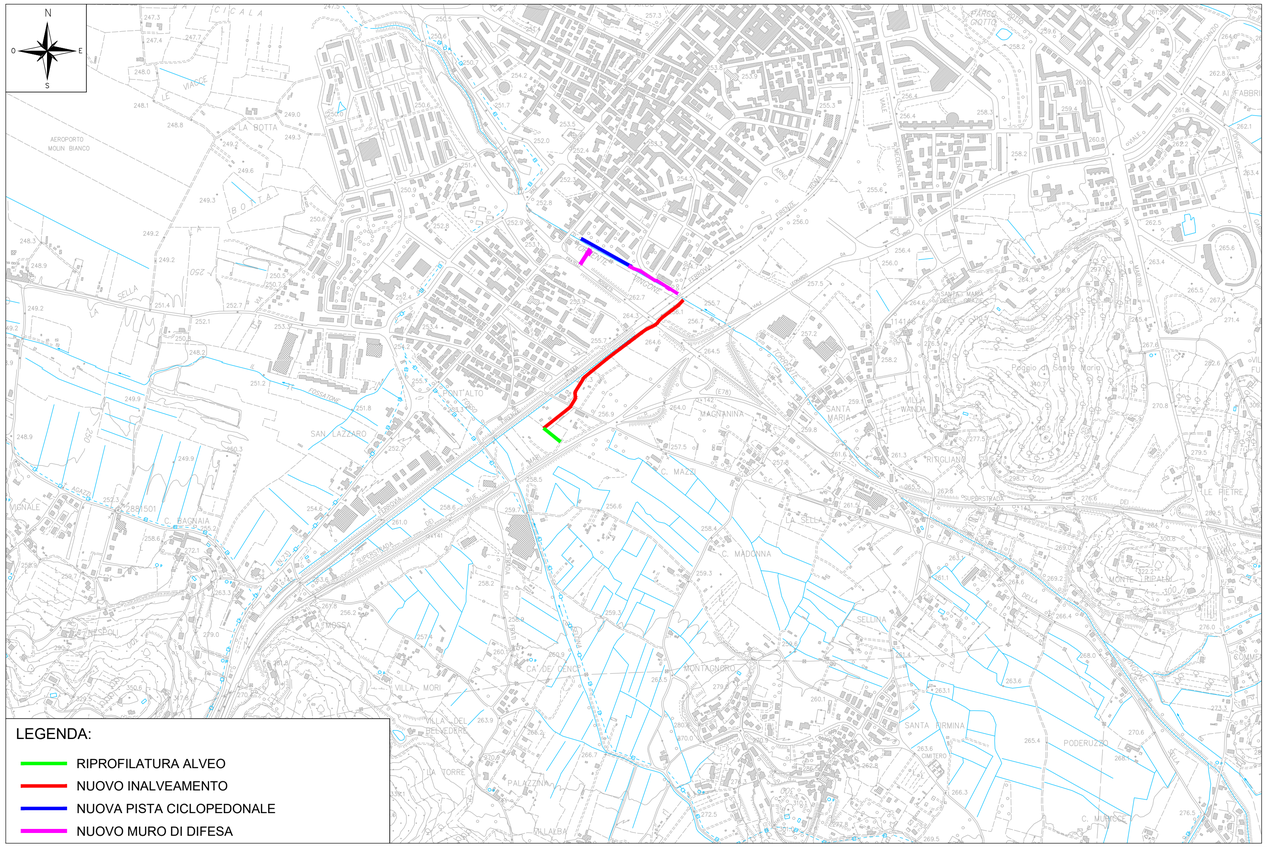

Corografia - Scala 1:5.000
Estratto Carta Tecnica Regionale scala 1:5.000, fogli n° 288112 - 288113 - 288151 - 288154

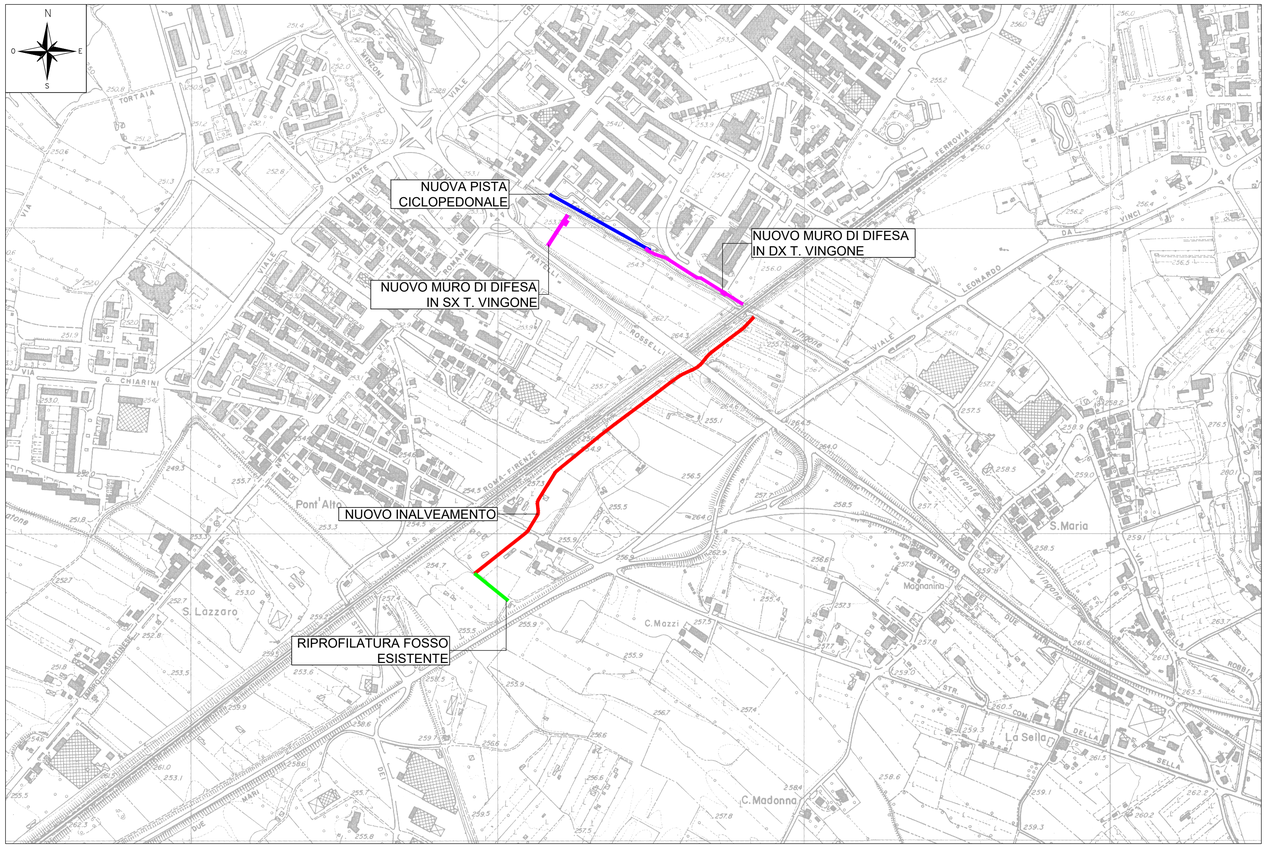

Corografia - Scala 1:50.000
Estratto cartografia IGM scala 1:50.000, foglio n°288

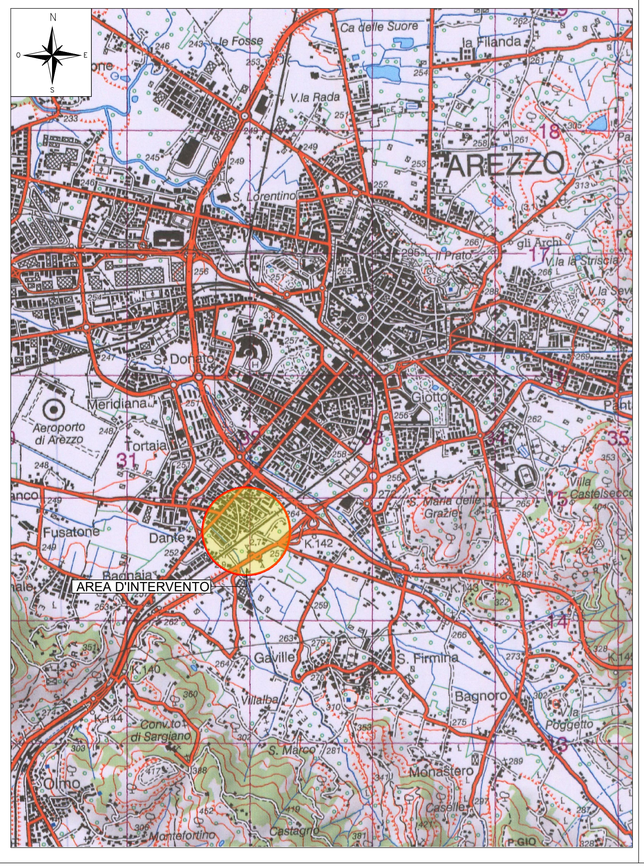

CONSORZIO 2 ALTO VALDARNO
REGIONE TOSCANA
PROTEZIONE CIVILE
Finanziato dall'Unione europea
NextGenerationEU
PNRR-M2C4-I2.1b

RIASSETTO IDRAULICO DEL COLLETTORE DI ACQUE BASSE PER IL DRENAGGIO DELL'AREA POSTA A MONTE DELLA LINEA FS IN ZONA DI VIA SALVADORI E VIA PADRE TEODOSIO E AREA DELLA ZONA DELLA SELLA

CODICE INTERVENTO N. D2019EAR0002 - CUP: C16B20001190002

PROGETTO ESECUTIVO

Elaborato		scala
T-01	Corografie generali di inquadramento delle opere	1:50.000 1:25.000 1:10.000 1:5.000

Revisione:	Nome file:	Data:	Descrizione:	Redatto:	Controllato:	Approvato:
3ª						
2ª						
1ª						
emissione	T-01.dwg	Giugno 2023	Emissione	Geom. Daniele Tellini	Ing. Alessandro Berni	Ing. Remo Chiarini

Gruppo di progettazione:

CHIARINI & ASSOCIATI
INGEGNERIA CIVILE E AMBIENTALE

Altri membri del gruppo di lavoro:
Ing. Luigi Bigazzi
Ing. Cosimo Convertino
Ing. Andrea Chiarini
Ing. Elisa Lucioli
Geom. Mori Migliacci
Geom. Mario Sensi
Geom. Daniele Tellini
Geom. Ugo Manganaro

Visto del Committente:

IL R.U.P.
Ing. Serena Ciofini

Ing. Remo Chiarini
Ing. Alessandro Berni

Il presente elaborato, posto sotto tutela di legge, è stato redatto per conto del CONSORZIO 2 ALTO VADARNO da CHIARINI ASSOCIATI Ingegneria Civile e Ambientale e, senza la preventiva autorizzazione scritta dell'autore, sono vietate la riproduzione, anche parziale, e la cessione a terzi estranei ai procedimenti autorizzativi o di appalto.